




DIREZIONE DIDATTICA
"ALDO MORO" - TERNI
Via Cesare Pascarella, 20 - tel.
0744.59528 - fax 0744.422634

PLANIMETRIA CON LE VIE DI ESODO DEL PLESSO "C. BATTISTI"

Redatta ai sensi all. VII punto 7.5 D.M 10.03.1998 e s.m.i
con indicazione dei mezzi di estinzione disponibili.

Servizio di Prevenzione e Protezione
RSPP: Ing. Alessandro Iacobelli
Via G. Leopardi 13/g - 00065 Fiano Romano
339.1828036 - mail: iaco1972@libero.it

Piano Seminterrato

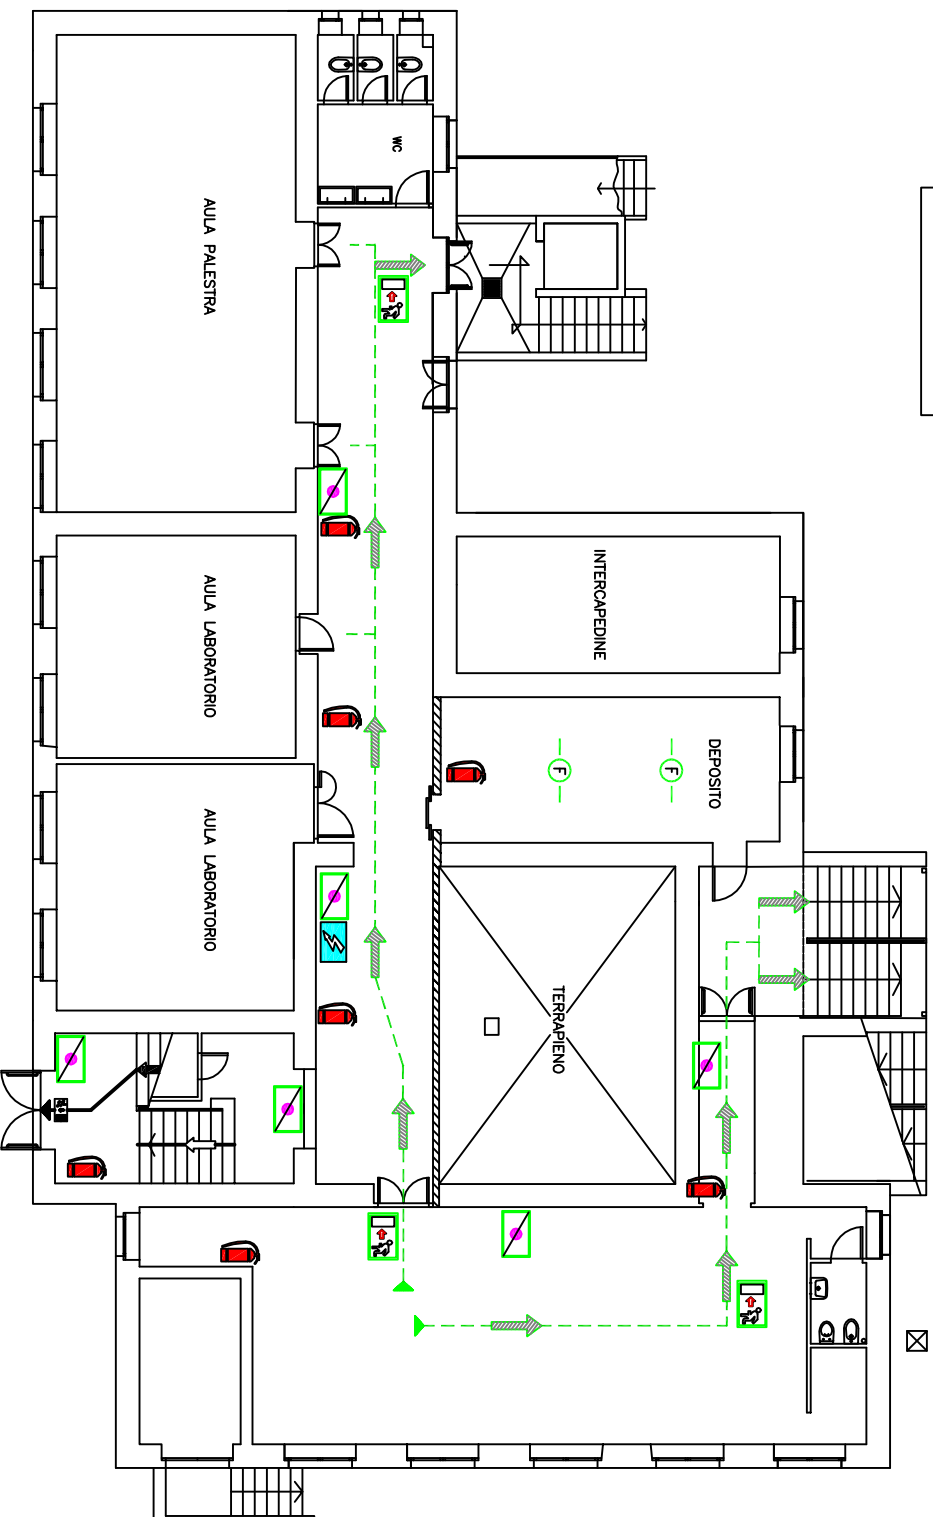

PIANO DI EMERGENZA

ISTRUZIONI PER IL PERSONALE

CHINQUE VERRA' UNA SITUAZIONE DI PERICOLO DEVE IMMEDIATAMENTE INFORMARE GLI ADDETTI ALLA SICUREZZA CHE PROVVEDERANNO AD ATTIVARE LE MISURE DI SOCCORSO ADEGUATE AL CASO.

IN CASO DI INCENDIO

AZIONARE IL PULSANTE CHIAMARE I VIGILI DEL FUOCO Tel. 115
DALLARME PIU' VICINO CHIAMARE IL PRONTO SOCCORSO Tel. 118

DARE IMMEDIATAMENTE L'ALLARME, ALLONTANARE LE PERSONE PRESENTI
SE POSSIBILE UTILIZZARE GLI ESTINTORI O GLI IDRANTI PIU' VICINI E DIRIGENDO IL GETTO ALLA BASE DELLA FIAMMA

METTERE FUORI TENSIONE MACCHINARI E APPARECCHI ELETTRICI

NELLA ZONA DELL'INCENDIO E NELLE ZONE ADIACENTI FERMARE GLI IMPIANTI DI VENTILAZIONE E CONDIZIONAMENTO

CHIUDERE PORTE E FINESTRE PER CIRCOSCRIVERE LA ZONA D'INCENDIO

IN CASO DI EVACUAZIONE
NON URLARE NON CREARE PANICO

NON USARE ASCENSORI

ABBANDONARE I LOCALI CON ORDINE, SEGUENDO I CARTELLI INDICATORI VERSO LE USCITE

SERVIRSI DELLE SCALE

AVVISARE LA PORTINERIA CENTRALE Tel. DESCRIVENDO CON CHIAREZZA L'ACCADUTO E INDICANDO CON ESATTEZZA DOVE AVVIENE E IL TIPO DI AIUTO RICHIESTO

ENTI ESTERNI

SERVIZI INTERNI

Coordinatore emergenza Tel. 115
Anticendio Tel. 118
Vigili del fuoco Tel. 119
Portineria Tel. 112
Centro antiveheli Tel. 112
USL - ASL Tel. 112
Azienda gas Tel. 112
Azienda acqua Tel. 112
Azienda elettrica Tel. 112
Rimondino auto Tel. 112

PERCORSO DI ESODO

USCITA DI EMERGENZA

CASSETTA DI PRONTO SOCCORSO

QUADRO ELETTRICO GENERALE

CENTRALE DI CONTROLLO ANTINCENDIO

CARTELLO ALLUMINIO CON PITTOGRAMMA

PORTA RESISTENTE AL FUOCO

ESTINTORE

RILEVATORE DI FUMO

IDRANTE SOPRASSUOLO

IDRANTE UNI 45

LANCIA ANTINCENDIO

PULSANTE ALLARME ANTINCENDIO

VALVOLE INTERCETTAZIONE COMBUSTIBILE

SCANGIO IMPIANTO ELETTRICO

LUCE EMERGENZA

VOI SIETE QUI

LUCE EMERGENZA CON PITTOGRAMMA