




DIREZIONE DIDATTICA
"ALDO MORO" - TERNI
Via Cesare Pascarella, 20 - tel.
0744.59528 - fax 0744.422634

PLANIMETRIA CON LE VIE DI ESODO DEL PLESSO "ALDO MORO"

Redatta ai sensi all. VII punto 7.5 D.M 10.03.1998 e s.m.i
con indicazione dei mezzi di estinzione disponibili.

Scuola dell'Infanzia VALLEVERDE

Servizio di Prevenzione e Protezione
RSPP: Ing. Alessandro Iacobelli
Via G. Leopardi 13/g - 00065 Fiano Romano
339.1828036 - mail: iaco1972@libero.it

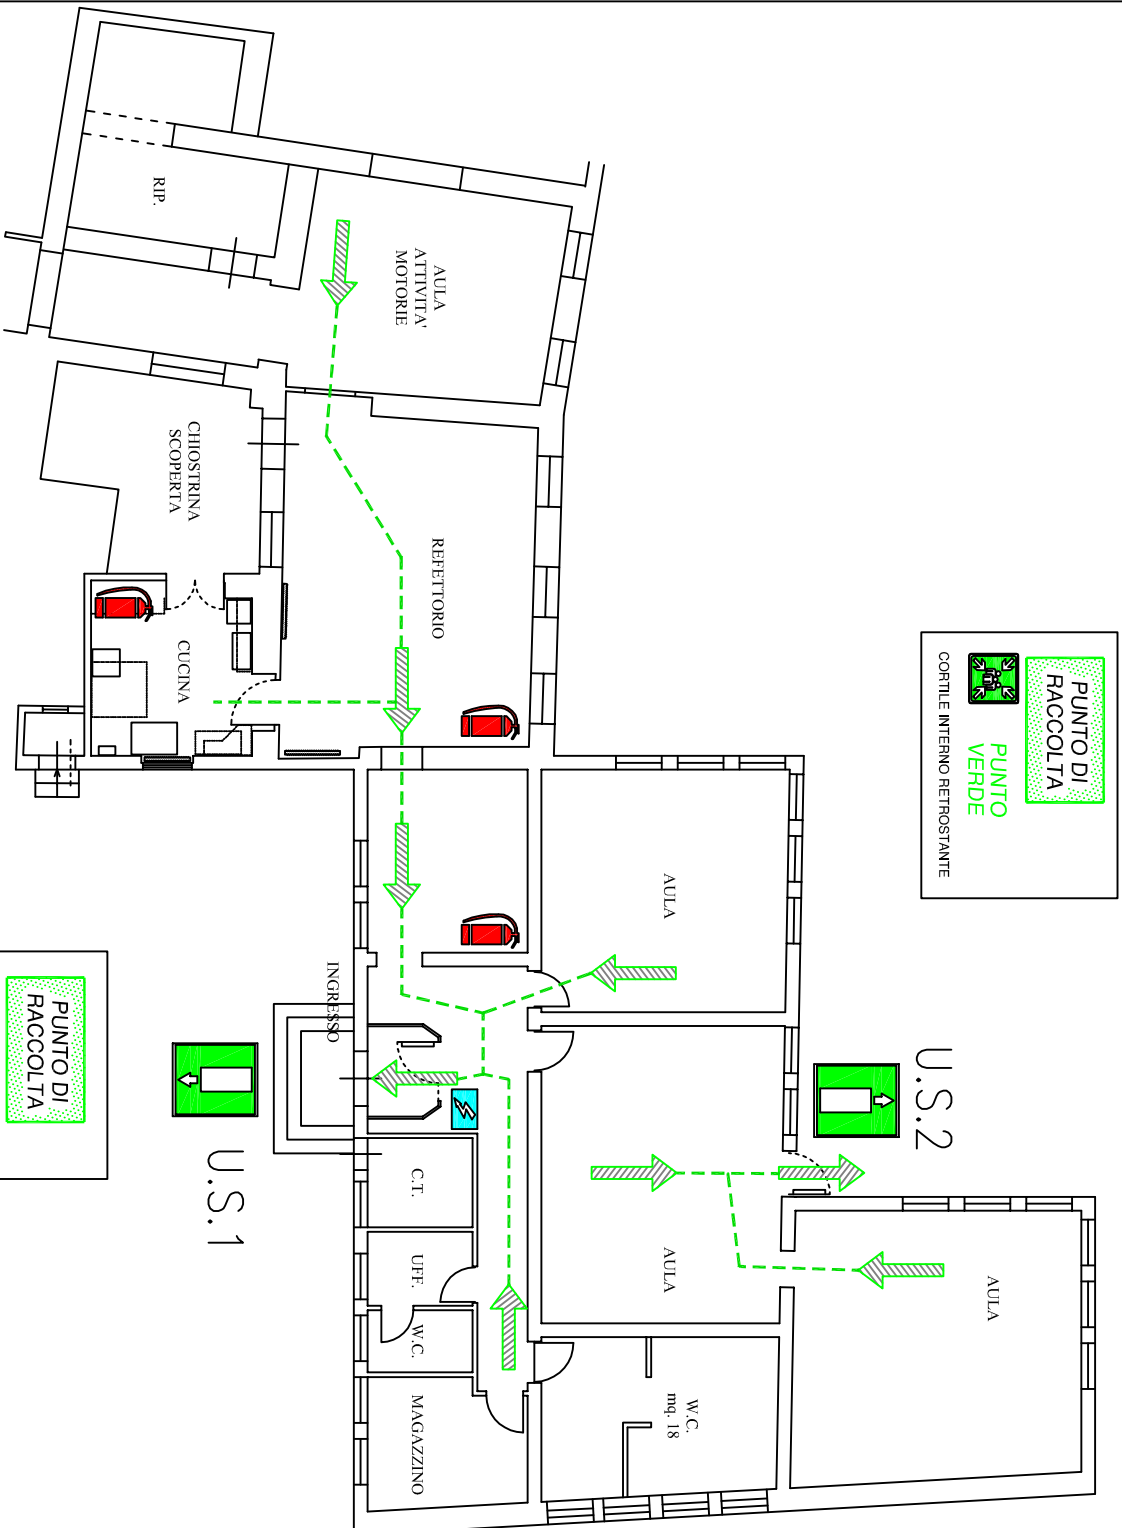

PIANO DI EMERGENZA

ISTRUZIONI PER IL PERSONALE

CHIUQUE VERIFICHI UNA SITUAZIONE DI PERICOLO, DEVE IMMEDIATAMENTE INFORMARE GLI ADDETTI ALLA SICUREZZA CHE PROVVEDERANNO AD ATTIVARE LE MISURE DI SOCCORSO ADEGUATE AL CASO.

IN CASO DI INCENDIO

- AZIONARE IL PULSANTE D'ALLARME PIU VICINO** **CHIAMARE IL PRONTO SOCCORSO** Tel. 118
- DARE IMMEDIATAMENTE L'ALLARME, ALLONTANARE LE PERSONE PRESENTI**
- SE POSSIBILE UTILIZZARE GLI ESTINTORI O GLI IDRANTI PIU VICINI E DIRIGENDO IL GETTO ALLA BASE DELLA FIAMMA**

- METTERE FUORI TENSIONE MACCHINARI E APPARECCHI ELETTRICI**
- NELLA ZONA DELL'INCENDIO E NELLE ZONE ADIACENTI FERMARE GLI IMPIANTI DI VENTILAZIONE E CONDIZIONAMENTO**
- CHIUDERE PORTE E FINESTRE PER CIRCOSCRIVERE LA ZONA D'INCENDIO**

IN CASO DI EVACUAZIONE NON URLARE NON CREARE PANICO

- NON USARE ASCENSORI** **SERVIRSI DELLE SCALE**
- ABBANDONARE I LOCALI CON ORDINE, SEGUENDO I CARTELLI INDICATORI VERSO LE USCITE**

IN CASO DI EMERGENZA

AVVISARE LA PORTINERIA CENTRALE Tel. DESCRIVENDO CON CHIAREZZA L'ACCADUTO E INDICANDO CON ESATTEZZA DOVE AVVIENE E IL TIPO DI AIUTO RICHIESTO

ENTI ESTERNI

Polizia	Tel.	Coorid. emergenza	Tel.
Carabinieri	Tel.	Antincendio	Tel.
Vigili del fuoco	Tel.	Protezione civile	Tel.
Pretefura	Tel.	Portineria	Tel.
Centro antiterrori	Tel.	Contatti esterni	Tel.
USL - ASL	Tel.	Direzione azienda	Tel.
Azienda gas	Tel.	Servizio tecnico	Tel.
Azienda acqua	Tel.	Medico competente	Tel.
Azienda elettrica	Tel.	Medico legale	Tel.
Rimondone auto	Tel.	Security	Tel.

SERVIZI INTERNI

	- PERCORSO DESODO		- IDRANTE SOPRASSUOLO
	- USCITA DI EMERGENZA		- IDRANTE UNI 45
	- CASSETTA DI PRONTO SOCCORSO		- LANCIA ANTINCENDIO
	- QUADRO ELETTRICO GENERALE		- PULSANTE ALLARME ANTINCENDIO
	- CENTRALE DI CONTROLLO ANTINCENDIO		- VALVOLE INTERCETTAZIONE COMBUSTIBILE
	- CARTELLO ALLUMINIO CON PITTOGRAMMA		- SGANCIO IMPIANTO ELETTRICO
	- PORTA RESISTENTE AL FUOCO		- CONTATTORE ENEL
	- ESTINTORE		- VOI SIETE QUI
	- RILEVATORE DI FUMO		- LUCE EMERGENZA CON PITTOGRAMMA